



ΕΦΗΜΕΡΙΣ ΤΗΣ ΚΥΒΕΡΝΗΣΕΩΣ

ΤΗΣ ΕΛΛΗΝΙΚΗΣ ΔΗΜΟΚΡΑΤΙΑΣ

ΤΕΥΧΟΣ ΤΕΤΑΡΤΟ — Αρ. Φύλλου **120**

27 Φεβρουαρίου 1998

ΠΕΡΙΕΧΟΜΕΝΑ

ΑΠΑΛΛΟΤΡΙΩΣΕΙΣ

ΑΠΟΦΑΣΕΙΣ

Αριθ. Δ12/0/30345 (1)

Εφαρμογή του άρθρου 1 του Ν. 653/77 για την βελτίωση - διαπλάτυνση της Εγνατίας οδού στο τμήμα Ρεντίνα - Π. Στρυμόνας με την κατασκευή του ανισόπεδου κόμβου Κ5.

ΟΥΠΟΥΡΓΟΣ
ΠΕΡΙΒΑΛΛΟΝΤΟΣ ΧΩΡΟΤΑΞΙΑΣ
ΚΑΙ ΔΗΜΟΣΙΩΝ ΕΡΓΩΝ

Έχοντας υπόψη:

1. Τις διατάξεις του Ν. 653/77 «Περί υποχρεώσεως των παροδίων ιδιοκτητών για την διάνοιξη οδών κ.λ.π.», όπως τροποποιήθηκε και συμπληρώθηκε με τους Ν. 947/79 (άρθρο 62 παρ. 9 και 10), Ν. 1349/83 (άρθρο 14) και Ν. 1418/84 (άρθρο 25) σε συνδυασμό με την Α1/0/2/7/12.3.85 απόφαση Υπουργού ΠΕΧΩΔΕ.

2. Τις διατάξεις του Π.Δ. 929/79 «Περί εκτελέσεως του άρθρου 1 του Ν. 653/77».

3. Τις διατάξεις του Π.Δ. 69/88 «Περί Οργανισμού της Γενικής Γραμματείας Δημοσίων Έργων».

4. Τις διατάξεις του Ν. 797/71 «Περί αναγκαστικών απαλλοτριώσεων».

5. Την Δ12/30945/16.3.89 (Ε. 30) Εγκύκλιο του Υπουργού ΠΕΧΩΔΕ.

6. Την Δ16α/04/773/29.11.90 κοινή απόφαση Υπουργού Προεδρίας της Κυβέρνησης και του Αναπληρωτή Υπουργού ΠΕΧΩΔΕ για την εξαίρεση Διοικητικών πράξεων ή εγγράφων από τον κανόνα των τριών υπογραφών.

7. Την Δ16α/316/Α.Φ./6.5.91 απόφαση επιλογής και τοποθέτησης Γενικών Διευθυντών.

8. Την απόφαση Δ17/01/79/Φ.Θ. 2.2.1/24.8.89 (ΦΕΚ 666Β') του Υπουργού ΠΕ.ΧΩ.Δ.Ε. περί μεταβιβάσεως αρμοδιοτήτων στον Γεν. Γραμματέα κ.λ.π. όπως τροποποιήθηκε και συμπληρώθηκε με την απόφαση Δ17α/02/100/Φ.Θ.2.2.1/19.10.89 του ιδίου.

9. Τον Ν. 2052/92 και την Εγκύκλιο Δ12/35572/23.7.92 με την οποία παρέχονται διευκρινίσεις και οδηγίες για την εφαρμογή του Ν. 2052/92.

10. Την Δ17α/03/99/Φ.2.2.1/29.10.96 απόφαση ανάθεση αρμοδιοτήτων στον Υφυπουργό ΠΕΧΩΔΕ Χ. Βερελή.

11. Την Δ12/32280/15.9.97 απόφαση έγκρισης του υπόψη κτηματολογίου, αποφασίζουμε:

Ορίζουμε ότι η Εγνατία οδός βελτιώνεται - διαπλατύνεται στο τμήμα Ρεντίνα - Π. Στρυμόνας με την κατασκευή του ανισόπεδου κόμβου Κ5 και έχουν εφαρμογή οι διατάξεις του Ν. 653/77.

Η απόφαση αυτή θα δημοσιευθεί στην Εφημερίδα της Κυβερνήσεως.

Αθήνα, 27 Ιανουαρίου 1998

Ο ΥΠΟΥΡΓΟΣ

ΚΩΝ. ΛΑΛΙΩΤΗΣ

Αριθ. Δ12/0/30349 (2)

Εφαρμογή του άρθρου 1 του Ν. 653/77 για την βελτίωση - διαπλάτυνση του Βορείου οδικού άξονα Κρήτης στο τμήμα: Χερσόνησος - όρια Ν. Λασιθίου (χ.θ. 3+ 172,34 + χ.θ. 7 + 500.00).

ΟΙ ΥΠΟΥΡΓΟΣ
ΠΕΡΙΒΑΛΛΟΝΤΟΣ ΧΩΡΟΤΑΞΙΑΣ
ΚΑΙ ΔΗΜΟΣΙΩΝ ΕΡΓΩΝ

Έχοντας υπόψη:

1. Τις διατάξεις του Ν. 653/77 «Περί υποχρεώσεως των παροδίων ιδιοκτητών για την διάνοιξη οδών κ.λ.π.», όπως τροποποιήθηκε και συμπληρώθηκε με τους Ν. 960 (άρθρο 9 παρ. 4), Ν. 947/79 (άρθρο 62 παρ. 9 και 10), Ν. 1349/83 (άρθρο 14) και Ν. 1418/84 (άρθρο 25) σε συνδυασμό με την Α1/0/2/7/ 12.3.85 απόφαση Υπουργού ΠΕΧΩΔΕ.

2. Τις διατάξεις του Π.Δ. 929/79 «Περί εκτελέσεως του άρθρου 1 του Ν. 653/77».

3. Τις διατάξεις του Π.Δ. 69/88 «Περί Οργανισμού της Γενικής Γραμματείας Δημοσίων Έργων».

4. Τις διατάξεις του Ν. 797/71 «Περί αναγκαστικών απαλλοτριώσεων».

5. Την Δ12/30945/16.3.89 (Ε. 30) Εγκύκλιο του Υπουργού ΠΕΧΩΔΕ.

6. Την Δ16α/04/773/29.11.90 κοινή απόφαση Υπουργού Προεδρίας της Κυβέρνησης και του Αναπληρωτή Υπουργού ΠΕΧΩΔΕ για την εξαίρεση Διοικητικών πράξεων ή εγγράφων απο τον κανόνα των τριών υπογραφών.

7. Την Δ16α/316/Α.Φ./6.5.91 απόφαση επιλογής και τοποθέτησης Γενικών Διευθυντών.

8. Την απόφαση Δ17/01/79/Φ.Θ. 2.2.1/24.8.89 (ΦΕΚ 666Β') του Υπουργού ΠΕ.ΧΩ.Δ.Ε. περί μεταβιβάσεως αρμοδιοτήτων στον Γεν. Γραμματέα κ.λ.π. όπως τροποποιήθηκε και συμπληρώθηκε με την απόφαση Δ17α/02/100/ Φ.Θ.2.2.1/19.10.89 του ιδίου.

9. Τον Ν. 2052/92 και την Εγκύκλιο Δ12/35572/23.7.92 με την οποία παρέχονται διευκρινίσεις και οδηγίες για την εφαρμογή του Ν. 2052/92.

10. Την Δ17α/03/99/Φ.2.2.1/29.10.96 απόφαση ανάθεση αρμοδιοτήτων στον Υφυπουργό ΠΕΧΩΔΕ Χ. Βερελή.

11. Την ΔΜΕΟ/α/1505/π.ε./10.11.97 απόφαση έγκρισης οριστικής μελέτης, αποφασίζουμε:

Ορίζουμε ότι ο βόρειος οδικός άξονας Κρήτης βελτιώνεται - διαπλατύνεται με την κατασκευή του τμήματος από χ.θ. 3 + 172,34 + χ.θ. 7 + 500 κι έχουν εφαρμογή οι διατάξεις του Ν. 653/77.

Η απόφαση αυτή θα δημοσιευθεί στην Εφημερίδα της Κυβερνήσεως.

Αθήνα, 27 Ιανουαρίου 1998

Ο ΥΠΟΥΡΓΟΣ
ΚΩΝ. ΛΑΛΙΩΤΗΣ

ΠΟΛΕΟΔΟΜΙΑ

ΑΠΟΦΑΣΕΙΣ

Αριθ. 457/1997 (3)

Τροποποίηση σχεδίου πόλης Βόλου Ν. Μαγνησίας στο Ο.Τ. 1147-1147α.

ΤΟ ΔΗΜΟΤΙΚΟ ΣΥΜΒΟΥΛΙΟ ΒΟΛΟΥ


Με την 457/1997 απόφαση του Δημοτικού Συμβουλίου Βόλου σύμφωνα με την παρ. 3 του άρθρου 33 του Ν. 1337/83 και τις διατάξεις του από 26.5.89/ΦΕΚ.343/ τεύχος δ Π.Δ., τροποποιείται το σχέδιο πόλης στο Ο.Τ. 1147 - 1147α που περικλείεται από τους δρόμους Οικονόμου - Ζαλόγγου - Φωτήλα - Μιαούλη - Καρτερίας στους Αγίους Αναργύρους και συγκεκριμένα μετατοπίζεται ο πεζόδρομος Φωτήλα πλάτους 8 μ. στην υφιστάμενη κατάσταση και επεκτείνεται έως την οδό Οικονόμου με ταυτόχρονη κατάργηση του τμήματος του πεζοδρόμου που τον συνοδεύει με τον Κ.Χ.


Επίσης προτείνεται καθιέρωση πρασιάς πλάτους 5 μ. στην πλευρά του οικοπέδου προς την οδό Οικονόμου και πρασιά πλάτους 3 μ. στην πλευρά του οικοπέδου προς την οδό Καρτερίας όπως φαίνεται στο τοπογραφικό διάγραμμα, κλίμακας 1:500, που συντάχθηκε από τον Παναγιώτη Καρακαντέ, τοπογράφο μηχανικό, και αναρτήθηκε στο Δημαρχείο στις 31 Δεκεμβρίου 1997.

Η απόφαση αυτή να δημοσιευθεί στην Εφημερίδα της Κυβερνήσεως.

Βόλος, 29 Δεκεμβρίου 1997

Ο Αντιδήμαρχος
ΓΙΩΡΓΟΣ ΔΑΝΗΛΟΠΟΥΛΟΣ

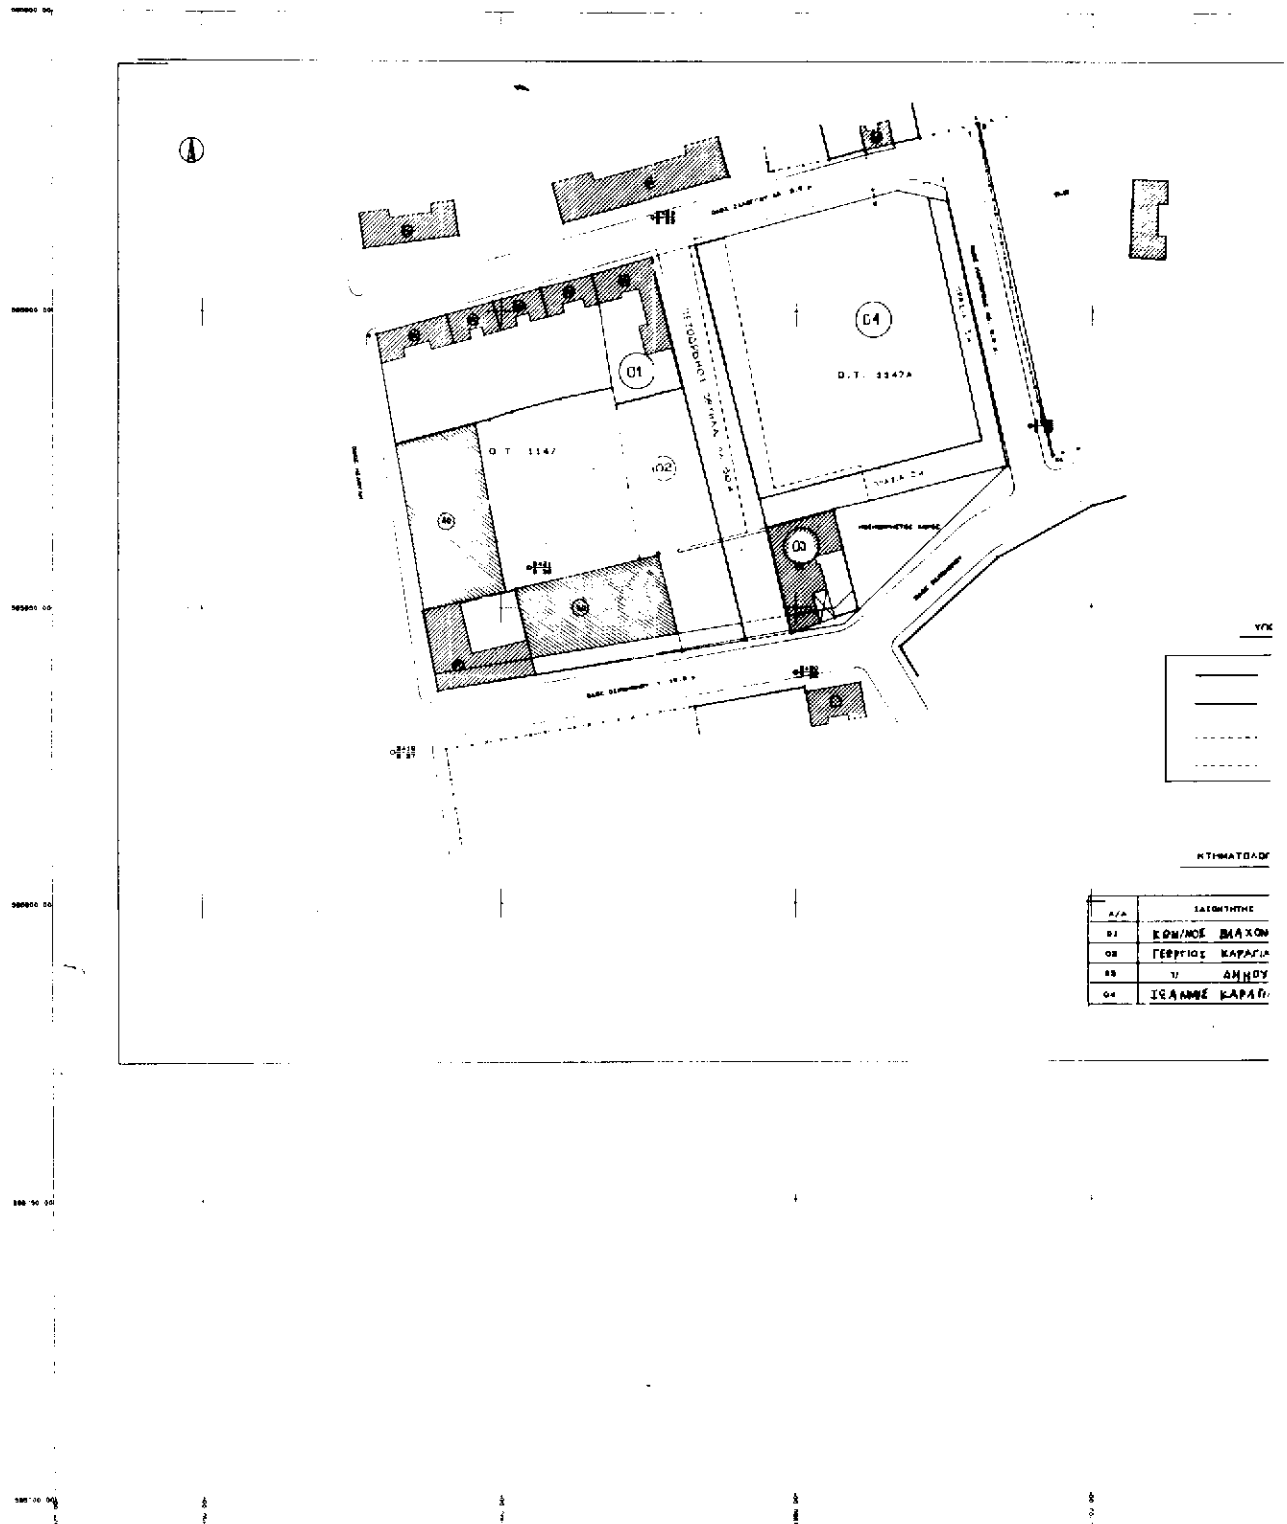
01
02
03
04
Ο.Τ. 1147
Α/Α

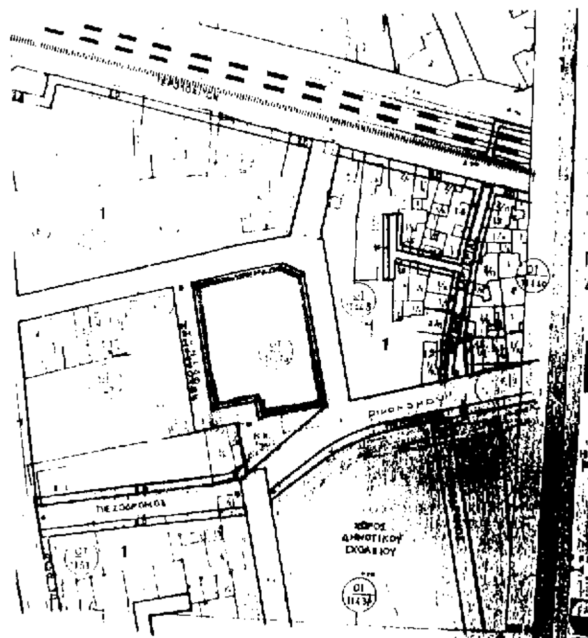

ΥΠΟΜΝΗΜΑ

—	ΠΡΟΤΕΙΝΟΜΕΝΗ Ο.Γ.
—	ΠΡΟΤΕΙΝΟΜΕΝΗ Ρ.Γ.
	ΚΑΤΑΡΓΟΥΜΕΝΗ Ο.Γ.
	ΚΑΤΑΡΓΟΥΜΕΝΗ Ρ.Γ.

…ΛΟΓΙΚΟΣ ΠΙΝΑΚΑΣ

…	ΔΙΕΥΘΥΝΣΗ
…ΧΩΝΑΤΣΙΟΣ	ΖΑΛΟΓΓΟΥ 5 ΦΩΤΗΛΑ
…ΑΓΙΑΝΝΗΣ	ΚΟΛΟΚΟΤΡΩΝΗ 20
…ΙΟΥ	ΖΑΛΟΓΓΟΥ 5 ΦΩΤΗΛΑ
…ΑΓΙΑΝΝΗΣ	ΚΟΛΟΚΟΤΡΩΝΗ 18-ΒΟΛΟΣ

ΕΛΛΗΝΙΚΗ ΔΗΜΟΚΡΑΤΙΑ
ΝΟΜΑΡΧΙΑ ΜΑΓΝΗΣΙΑΣ
ΔΗΜΟΣ ΒΟΛΟΥ
ΔΙΕΥΘΥΝΣΗ ΠΟΛΕΟΔΟΜΙΑΣ

ΤΡΟΠΟΠΟΙΗΣΗ ΡΥΜΟΤΟΜΙΚΟΥ ΣΧΕΔΙΟΥ ΠΟΛΗΣ

ΔΗΜΟΥ ΒΟΛΟΥ

Ο.Τ. 1147 -1147α στους Αγίους Αναργύρους

ΚΛΙΜΑΚΑ 1:500

ΒΟΛΟΣ 15 - 1 - 1998

ΘΕΩΡΗΘΗΚΕ Ο ΔΙΕΥΘΥΝΤΗΣ	Ο ΠΡΟΙΣΤΑΜΕΝΟΣ ΣΧΕΔΙΟΥ ΠΟΛΗΣ	Η ΕΙΣΗΓΗΤΡΙΑ
ΛΑΖΑΡΟΣ ΚΟΛΛΑΤΗΣ ΤΟΠΟΓΡΑΦΟΣ ΜΗΧΑΝΙΚΟΣ	ΚΩΝ/ΝΟΣ ΠΑΠΑΕΥΣΤΑΘΙΟΥ ΤΟΠΟΓΡΑΦΟΣ ΜΗΧΑΝΙΚΟΣ	ΚΑΤΕΡΙΝΑ ΖΗΣΗ ΑΡΧΙΤΕΚΤΩΝ

ΕΓΚΡΙΝΕΤΑΙ ΩΣ ΠΑΡΑΡΤΗΜΑ
ΤΗΣ ΥΠ' ΑΡΙΘΜ 457/1997 ΑΠΟΦΑΣΕΩΣ

ΒΟΛΟΣ 15-1-1998

Ο ΑΝΤΙΔΗΜΑΡΧΟΣ

Αριθ. 458/1997 (4)

Τροποποίηση σχεδίου πόλης Βόλου Ν. Μαγνησίας στο Ο.Τ. 1473.

ΤΟ ΔΗΜΟΤΙΚΟ ΣΥΜΒΟΥΛΙΟ ΒΟΛΟΥ


Με την 458/1997 απόφαση του Δημοτικού Συμβουλίου Βόλου σύμφωνα με την παρ. 3 του άρθρου 33 του Ν. 1337/83 και τις διατάξεις του από 26.5.89/ΦΕΚ.343/ τεύχος δ Π.Δ., τροποποιείται το σχέδιο πόλης στο Ο.Τ. 1473 που περικλείεται από τους δρόμους Βλαχάβα και ανωνύμων στις Βόρειες Συνοικίες και συγκεκριμένα μετατοπίζεται η Ο.Γ. και Ρ.Γ. επί της οδού Βλαχάβα, έτσι ώστε να γίνει ενιαίο το πλάτος της οδού, 10 μ., όπως φαίνεται στο τοπογραφικό διάγραμμα, κλίμακας 1:500, που συντάχθηκε από την Αναστασία Μελίδου, τοπογράφο μηχανικό, και αναρτήθηκε στο Δημαρχείο στις 31 Δεκεμβρίου 1997.


Η απόφαση αυτή να δημοσιευθεί στην Εφημερίδα της Κυβερνήσεως.

Βόλος, 29 Δεκεμβρίου 1997

Ο Αντιδήμαρχος

ΓΙΩΡΓΟΣ ΔΑΝΗΛΟΠΟΥΛΟΣ

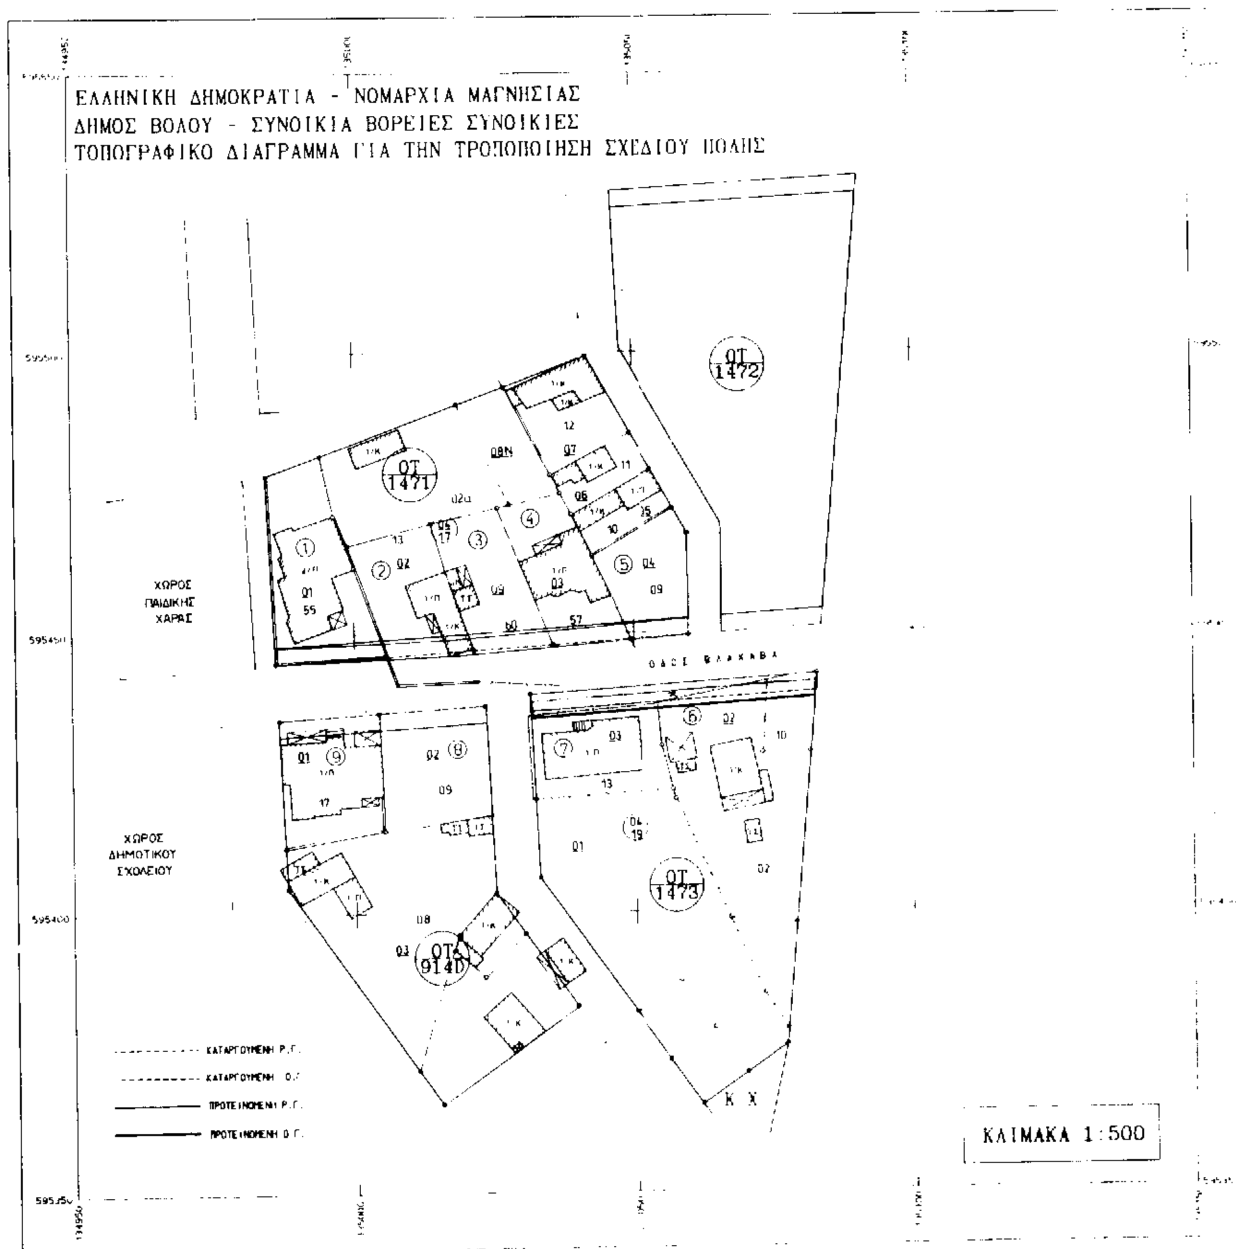
ΕΛΛΗΝΙΚΗ ΔΗΜΟΚΡΑΤΙΑ - ΝΟΜΑΡΧΙΑ ΜΑΓΝΗΣΙΑΣ
ΔΗΜΟΣ ΒΟΛΟΥ - ΣΥΝΟΙΚΙΑ ΒΟΡΕΙΕΣ ΣΥΝΟΙΚΙΕΣ
ΤΟΠΟΓΡΑΦΙΚΟ ΔΙΑΓΡΑΜΜΑ ΓΙΑ ΤΗΝ ΤΡΟΠΟΠΟΙΗΣΗ ΣΧΕΔΙΟΥ ΠΟΛΗΣ
ΟΤ 1472
ΟΤ 1471
ΟΤ 1473
ΟΤ 914Δ
ΧΩΡΟΣ ΠΑΙΔΙΚΗΣ ΧΑΡΑΣ
ΧΩΡΟΣ ΔΗΜΟΤΙΚΟΥ ΣΧΟΛΕΙΟΥ
ΟΔΟΣ ΒΛΑΧΑΒΑ
ΚΑΙΜΑΚΑ 1:500

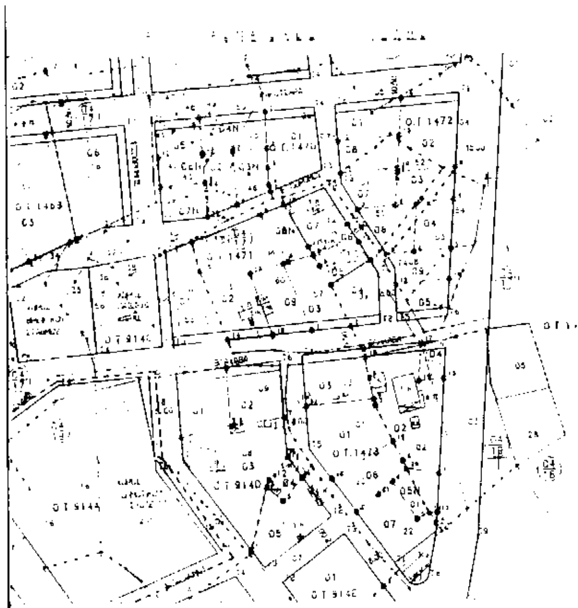

[illegible]

Α/Α	Ο.Τ.	[illegible]	ΟΝΟΜΑΤΕΠΩΝΥΜΟ	ΔΙΕΥΘΥΝΣΗ
1	1471	[illegible]	[illegible] ΝΙΚΟΣ	ΒΛΑΧΑΒΑ 177 ΒΟΛΟΣ
[illegible]	[illegible]	[illegible]	ΒΑΡΔΑΛΗ ΘΩΜΑΗ	ΒΛΑΧΑΒΑ 179 ΒΟΛΟΣ
[illegible]	[illegible]	[illegible]	ΒΑΡΔΑΛΗΣ [illegible]	ΒΛΑΧΑΒΑ 179 ΒΟΛΟΣ
4	[illegible]	[illegible]	ΒΑΡΔΑΛΗΣ ΜΑΝΩΛΗΣ	ΒΛΑΧΑΒΑ 179 ΒΟΛΟΣ
[illegible]	[illegible]	[illegible]	ΤΖΑΗΤΖΗΣ ΑΓΑΜΕΜΝΩΝ	ΒΛΑΧΑΒΑ 181 ΒΟΛΟΣ
6	1473	02	ΜΑΝΑΓΚΑΝΗΣ ΜΙΧΑΛ	ΒΛΑΧΑΒΑ ΤΕΡΜΑ- »
7	1473	03	[illegible] ΑΘΑΝΑΣΙΟΣ	ΠΕΡΡΑΙΒΟΥ 99 - »
8	9140	02	ΠΟΛΥΧΡΟΝΟΠΟΥΛΟΣ Γ.	ΠΕΡΡΑΙΒΟΥ 6 »
9	9140	01	ΤΣΙΣΤΟΥΛΗΣ ΓΙΩΡΓΟΣ	ΔΩΡΟΘΕΟΥ 36 »

ΕΛΛΗΝΙΚΗ ΔΗΜΟΚΡΑΤΙΑ
ΝΟΜΑΡΧΙΑ ΜΑΓΝΗΣΙΑΣ
ΔΗΜΟΣ ΒΟΛΟΥ
ΔΙΕΥΘΥΝΣΗ ΠΟΛΕΟΔΟΜΙΑΣ

ΤΡΟΠΟΠΟΙΗΣΗ ΡΥΜΟΤΟΜΙΚΟΥ
ΣΧΕΔΙΟΥ ΠΟΛΗΣ

ΔΗΜΟΥ ΒΟΛΟΥ

Ο.Τ. 1473 στις Β Συνοικίες

ΚΛΙΜΑΚΑ 1:500

ΒΟΛΟΣ 15-1-1998

ΘΕΩΡΗΘΗΚΕ Ο ΔΙΕΥΘΥΝΤΗΣ	Ο ΠΡΟΪΣΤΑΜΕΝΟΣ ΣΧΕΔΙΟΥ ΠΟΛΗΣ	Η ΕΙΣΗΓΗΤΡΙΑ
ΛΑΖΑΡΟΣ [illegible] ΤΟΠΟΓΡΑΦΟΣ ΜΗΧΑΝΙΚΟΣ	ΚΩΣΤΑΣ ΠΑΠΑΕΥΣΤΑΘΙΟΥ ΤΟΠΟΓΡΑΦΟΣ ΜΗΧΑΝΙΚΟΣ	ΚΑΤΕΡΙΝΑ ΖΗΖΗ ΑΡΧΙΤΕΚΤΩΝ

ΕΓΚΡΙΝΕΤΑΙ ΩΣ ΠΑΡΑΡΤΗΜΑ
ΤΗΣ ΥΠ' ΑΡΙΘΜ. 458/1997 ΑΠΟΦΑΣΕΩΣ

ΒΟΛΟΣ 15-1-1998

Ο ΑΝΤΙΔΗΜΑΡΧΟΣ

ΑΝΑΚΟΙΝΩΣΕΙΣ

(5)

Ανακοίνωση παρακαταθέσης αποζημίωσης λόγω προσκύρωσης ακινήτων στην Κίσσαμο Χανίων.

Με το υπ' αριθμ. 1910/23.10.1997 Γραμμάτιο συστάσεως παρακαταθήκης του Ταμείου Παρακαταθηκών και Δανείων - Γραφείο Κισσάμου - έγινε παρακατάθεση από το Δήμο ποσού «Δεκαεννιά εκατομμυρίων σαραντατεσσάρων χιλιάδων διακοσίων δρχ.» (19.044.200).

Η ανωτέρω παρακατάθεση αφορά αποζημίωση των αναγνωρισθησομένων ως αληθινών δικαιούχων των απαλλοτριωθέντων ακινήτων της οδού Κοντογιάννη, που θίγονται από την εφαρμογή του Σχεδίου Πόλεως Κισσάμου το οποίο εγκρίθηκε με την υπ' αριθμ. 304559/16.3.49 απόφαση του Υπουργείου Ανοικοδομήσεως και δημοσιεύθηκε στο 109/9.5.49 Φ.Ε.Κ.

Η απαλλοτρίωση των ακινήτων έγινε με την 74/1996 απόφαση του Μονομελούς Πρωτοδικείου Χανίων, ύστερα από την 6502/89/385/20.2.90 απόφαση του Νομάρχη Χανίων περί κυρώσεως της 1/89 Πράξης Αναλογισμού.

Κίσσαμος, 21 Ιανουαρίου 1998

Ο Δήμαρχος
ΑΝΤΩΝΗΣ ΕΛ. ΣΧΕΤΑΚΗΣ

ΑΠΟ ΤΟ ΕΘΝΙΚΟ ΤΥΠΟΓΡΑΦΕΙΟ